

多目的室


13m

8m

避難  
器具

出入口

床面から天井までの高さ3.3m

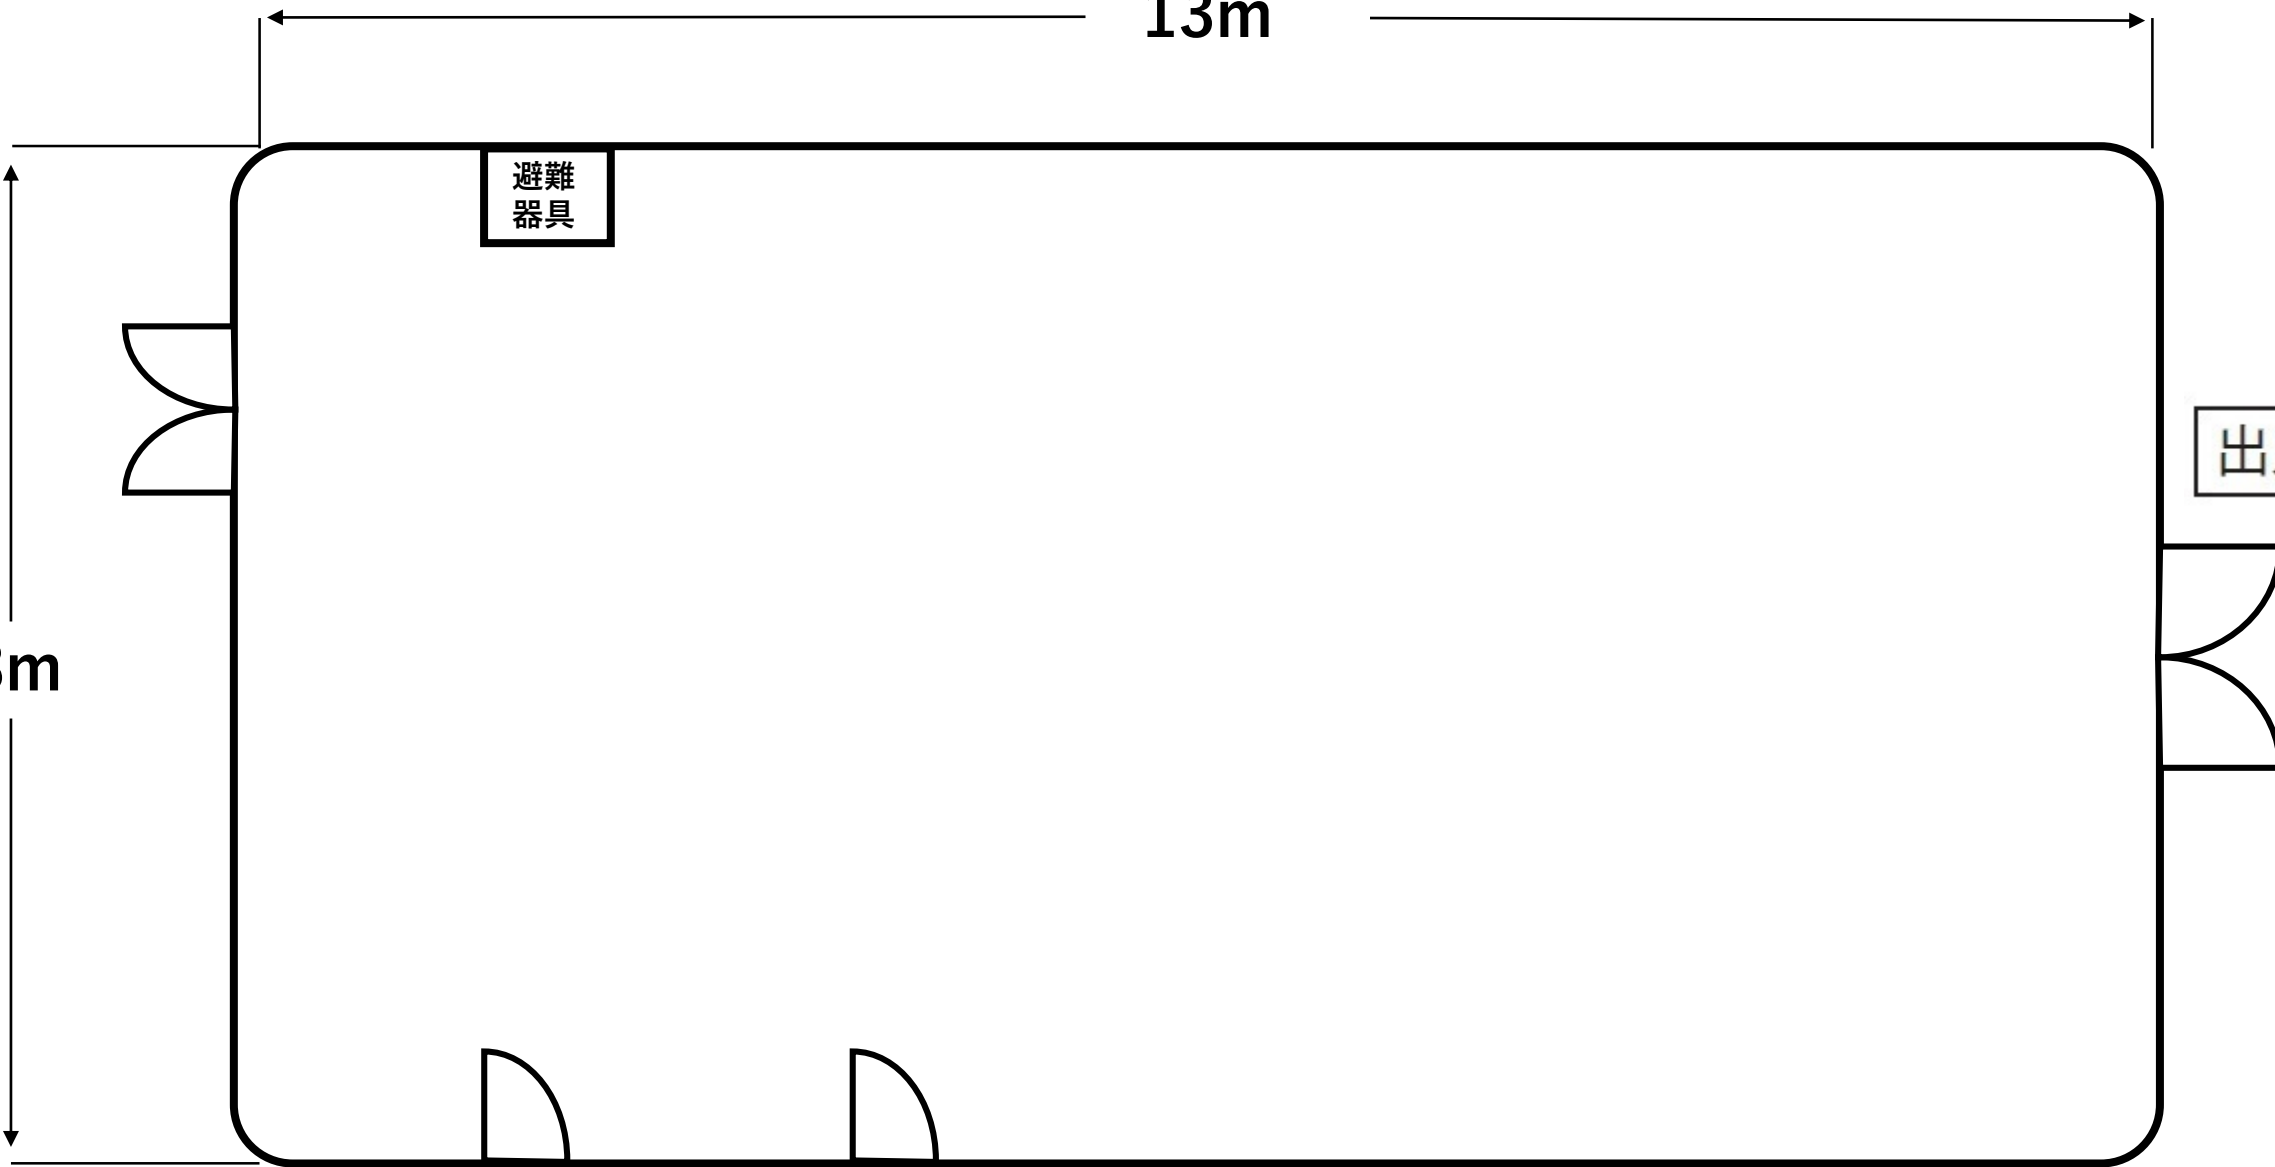

ドームシアター

後方

出入口

操作卓

ドーム径17m

ステージとして  
使用できる箇所

